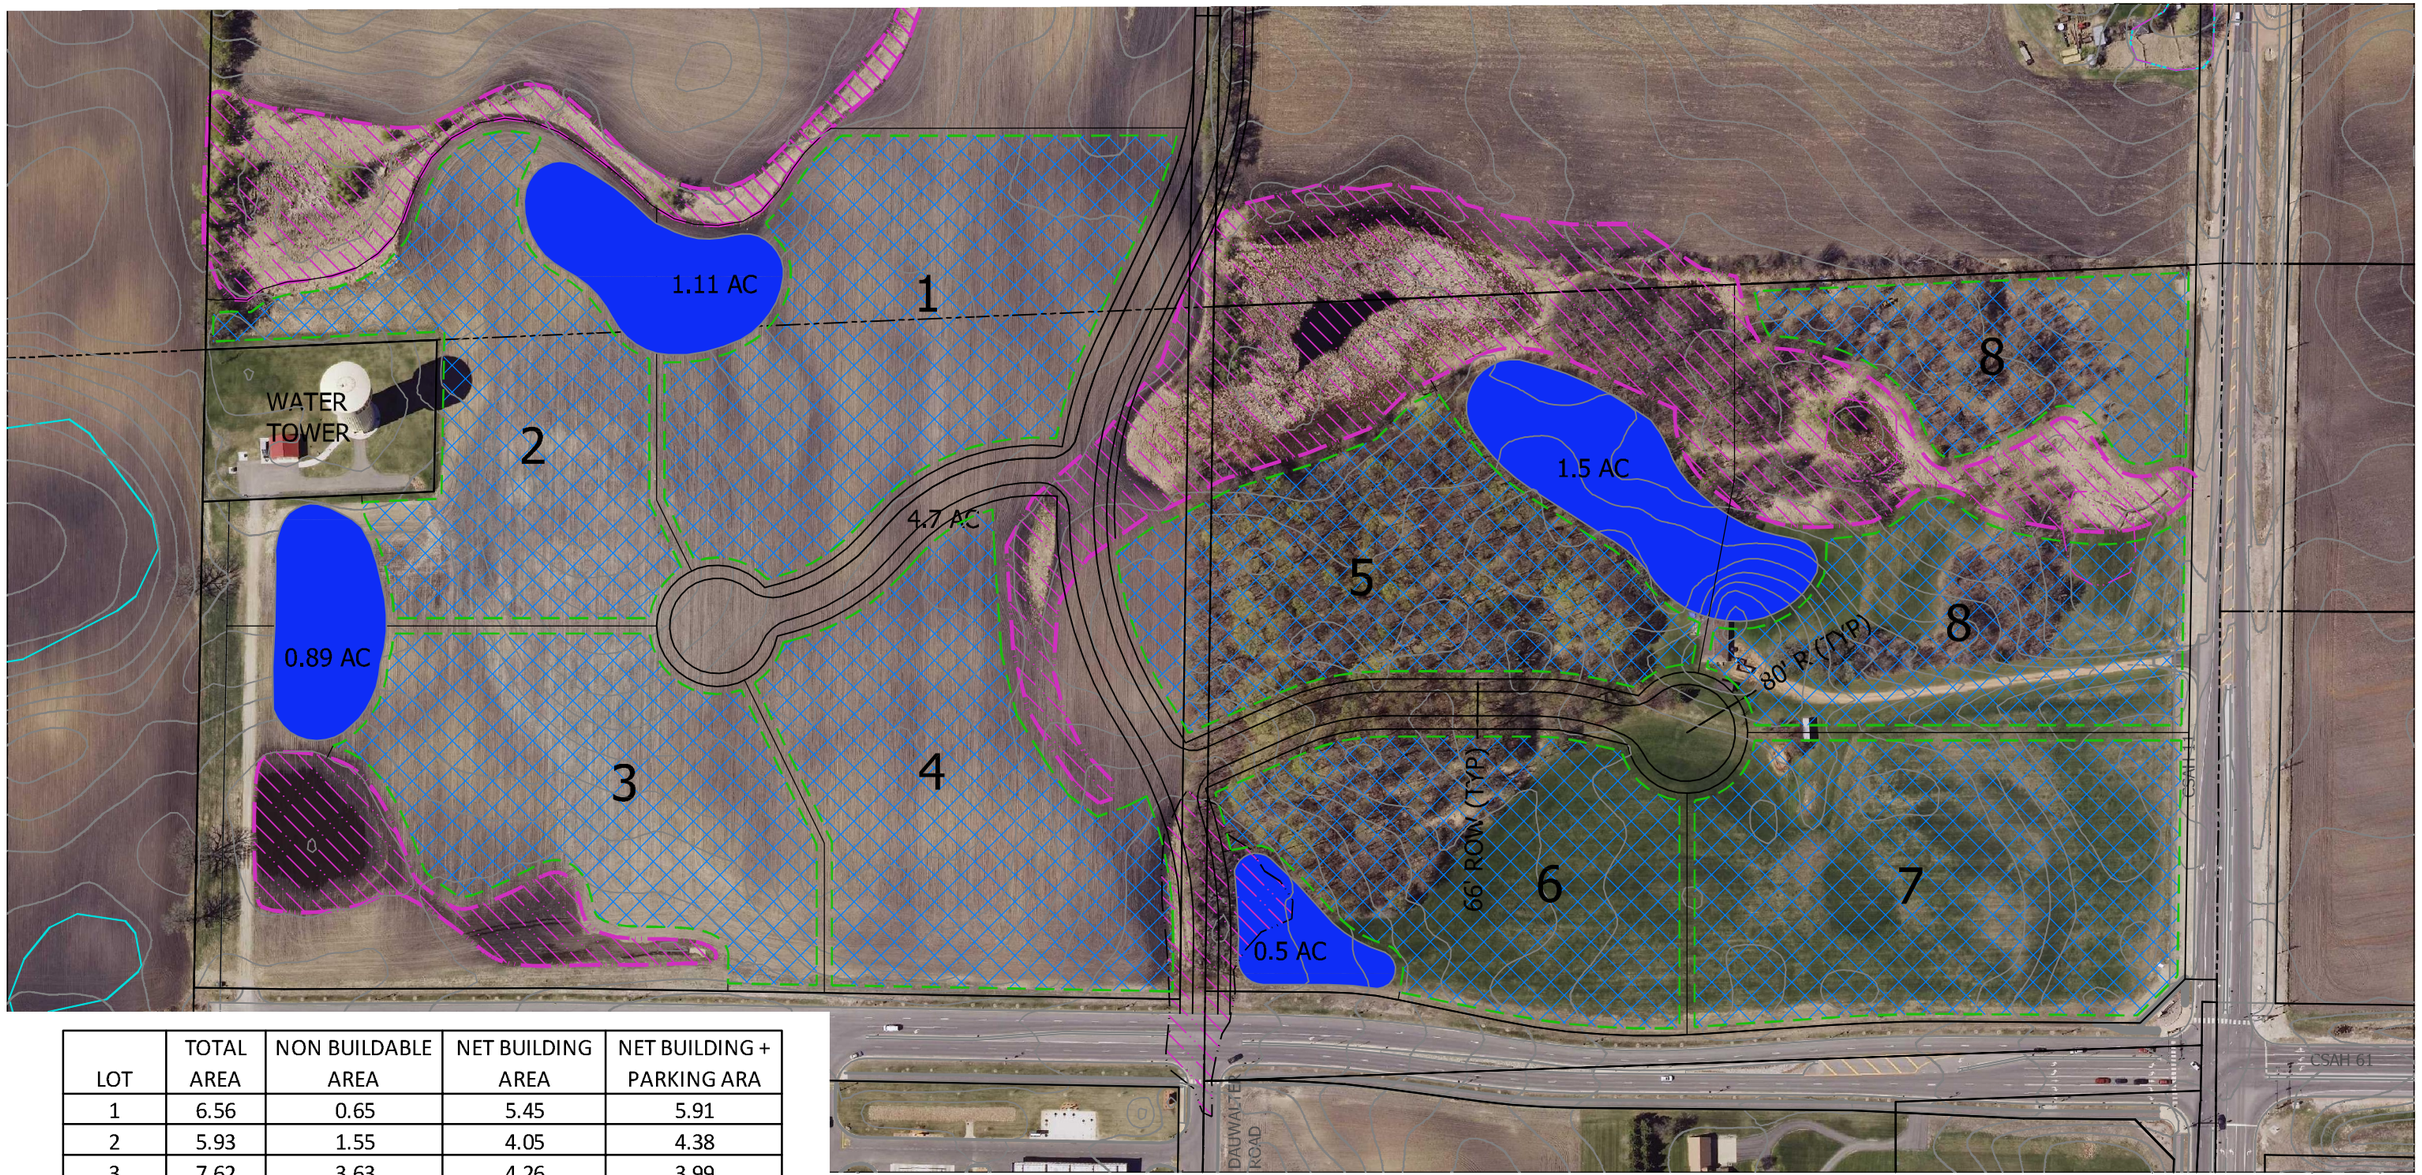

LOT	TOTAL AREA	NON BUILDABLE AREA	NET BUILDING AREA	NET BUILDING + PARKING ARA
1	6.56	0.65	5.45	5.91
2	5.93	1.55	4.05	4.38
3	7.62	3.63	4.26	3.99
4	5.95	1.06	4.6	4.89
5	9.44	4.84	4.28	4.6
6	4.97	0.68	3.95	4.29
7	5.68	0	5.22	5.68
8	8.53	1.71	5.4	9.18
*NORTH PORTION OF LOT 8 MAY NOT BE ACCESSABLE (2.17 AC NET BUILDING AREA)				

BUILDABLE AREAS (IN ACRES)

POND

WETLAND AREA

INCLUDED BUILDING AREA

BUILDING SETBACK LINE

N

0 200 400

CARVER, MINNESOTA

SITE LAYOUT CONCEPT PLAN

FIGURE 1

Date: 10/02/2015 PROJ. NO.: 193801788

Stantec
2335 Highway 36 W
St. Paul, MN 55113
www.stantec.com

Plot Date: 10/02/2015 - 9:42am
Drawing name: \\tls1291-f01\vadgroup\1938\active\193801788\Communications\Email\2015 Projects\economic_development\Lew Gaffin Rd Concept Oct 2015.dwg
Xrefs: 4751028bkXHD, 4751028bkXHV, 4751028 Wetland Delineation Figures, 4751028bkXW, LIDARcontours, Siteparcels